


DM – projet Houblonnière

373, 3^e rang (projeté)

Conseil
6 juillet 2021

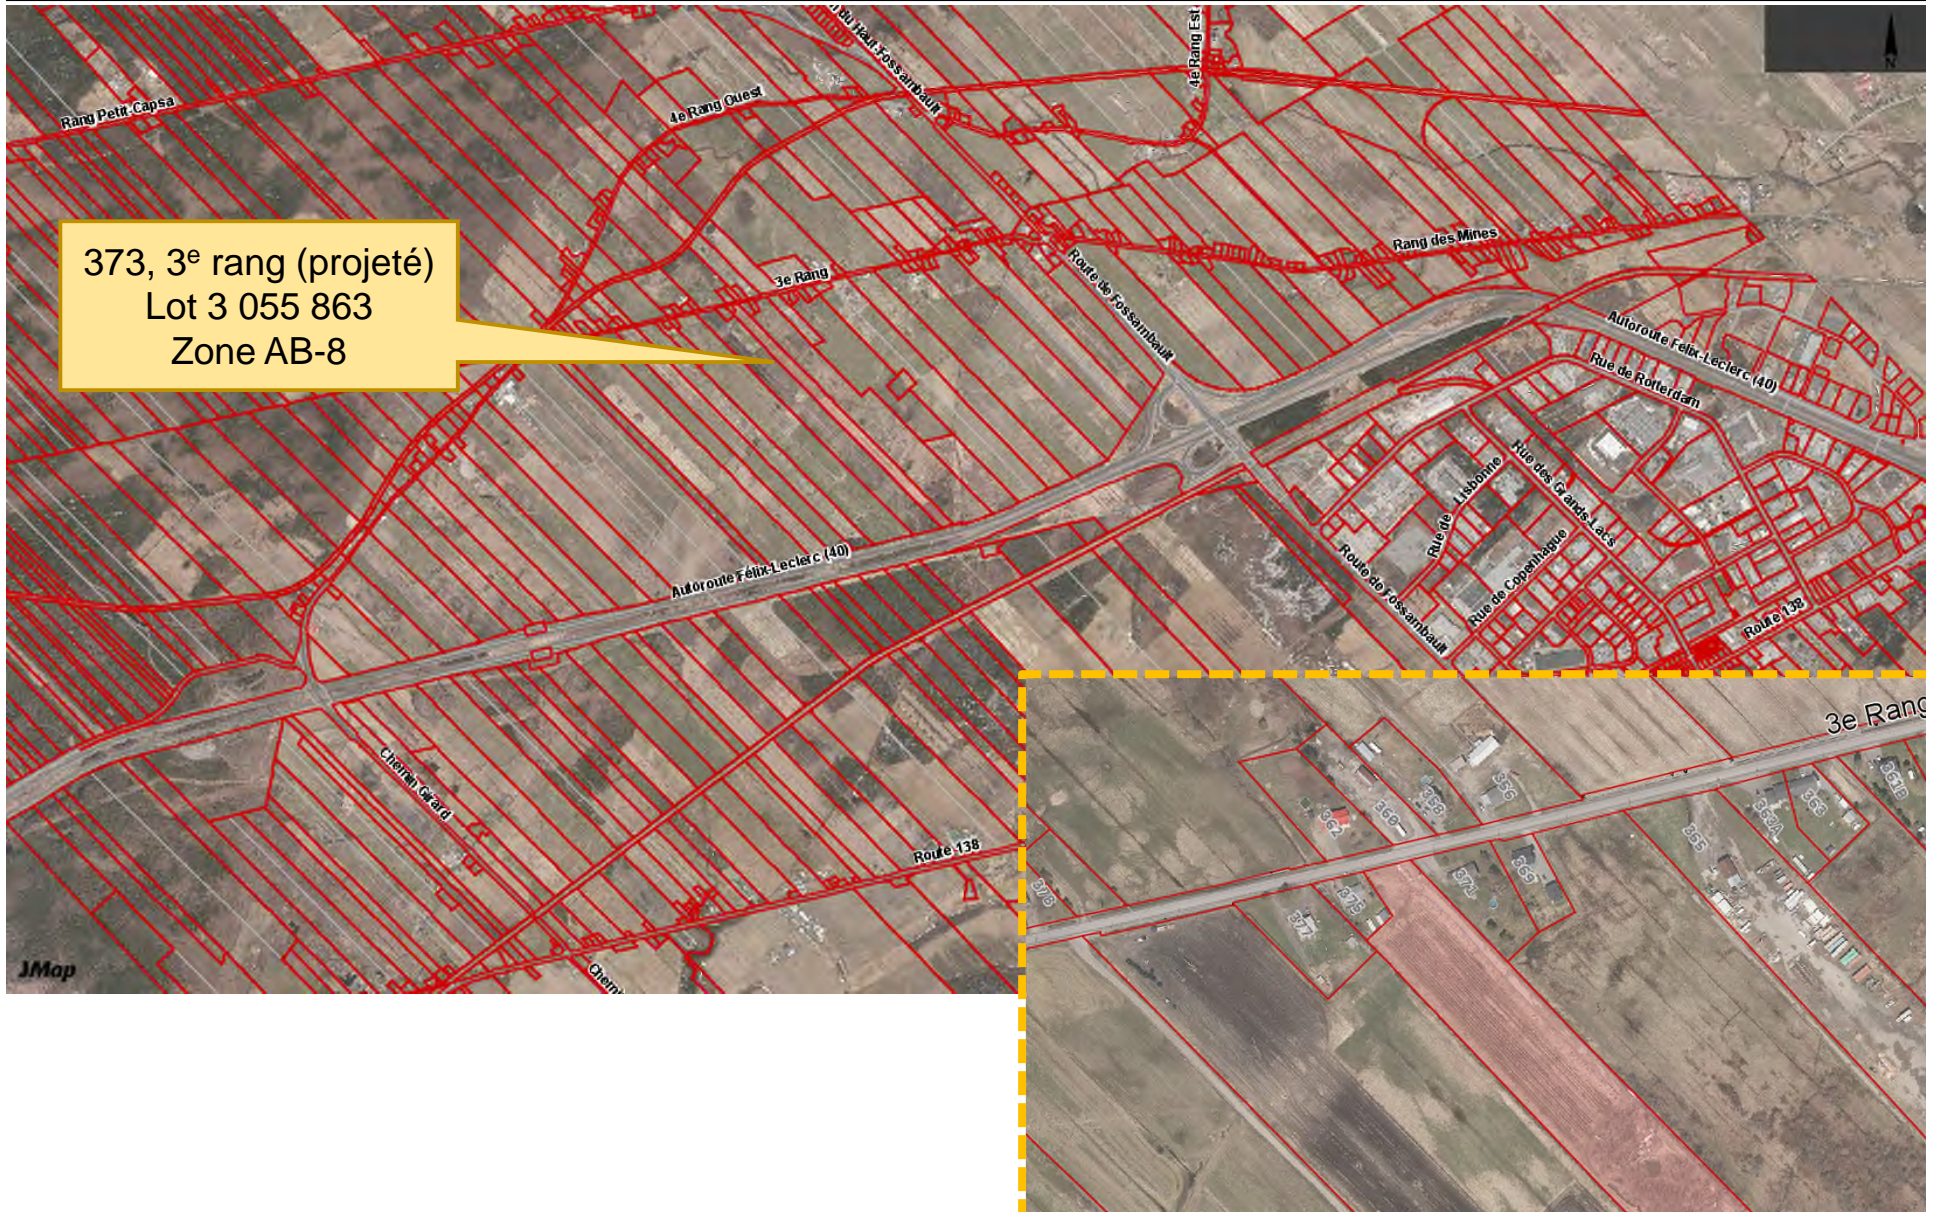

Requérant	Houblons AGL Inc.
Résumé	<p>En lien avec la construction du bâtiment principal à vocation agricole, une DDM est demandée afin d'augmenter la hauteur maximale du bâtiment principal.</p> <ul style="list-style-type: none"> Le requérant désire installer un séchoir à houblon/herbes au sommet de son bâtiment afin de profiter du vent (séchage naturel) en plus du séchage au gaz.
Note	Aucune



DÉROGATION MINEURE	
PROJET/DEMANDE	NORME
<p>Hauteur du bâtiment principal</p> <p>14.6 m au lieu de ≤12m</p>	<p>4.51.2.1 Hauteur des bâtiments La hauteur maximale permise est de trois (3) étages et douze mètres (12 000 mm).</p> <p>Toutefois, dans le cas des silos et autres constructions similaires, la hauteur maximale permise est de quarante mètres (40 000 mm).</p>

Endroit projeté





NOUVEAU BÂTIMENT
HOUBLONNERIE

Implantation par architecte

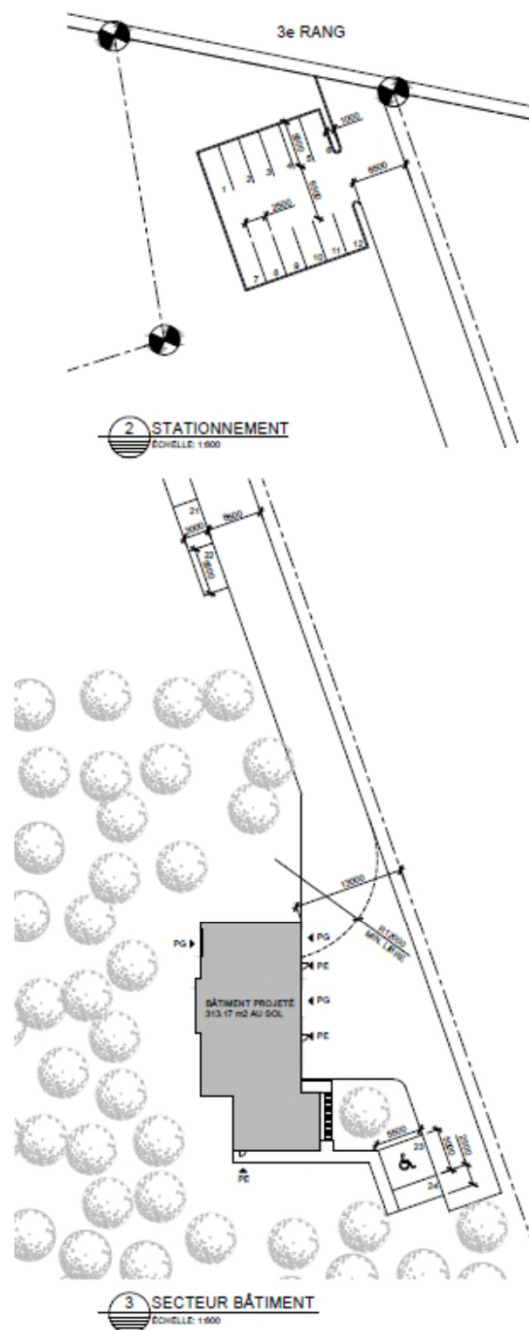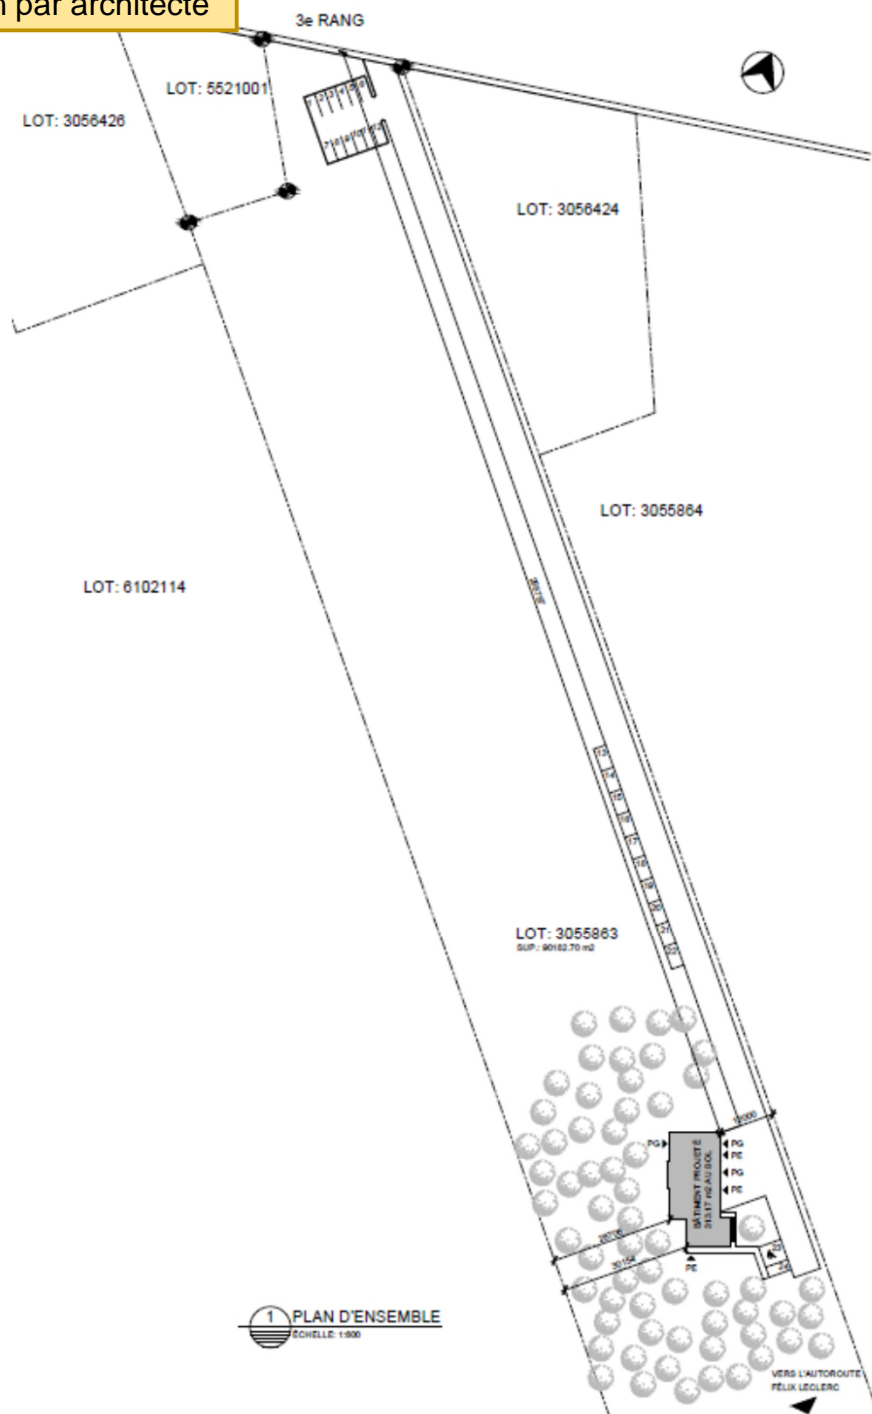


+/- 147'-9 FAÎTE DE TOIT

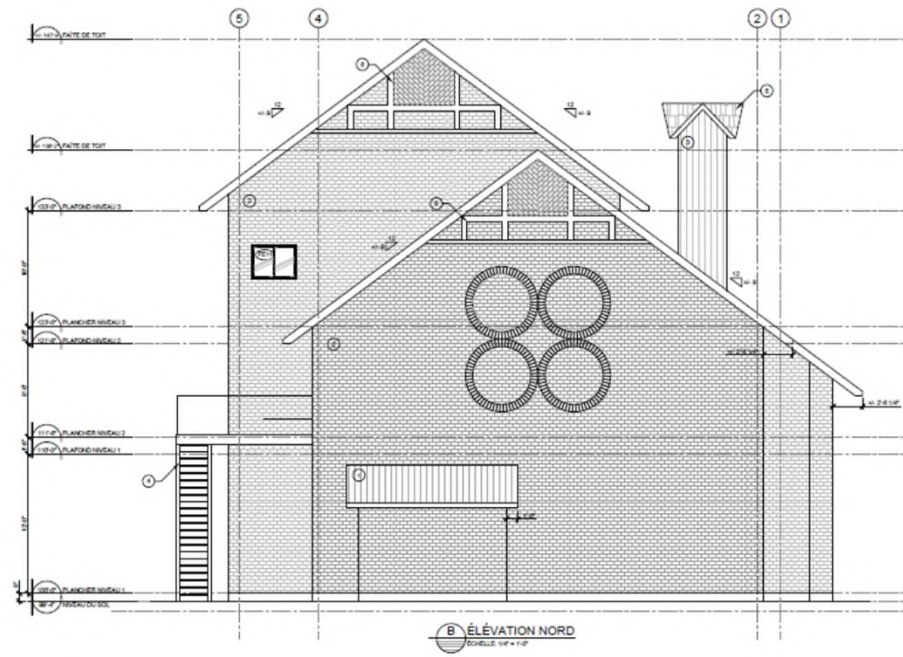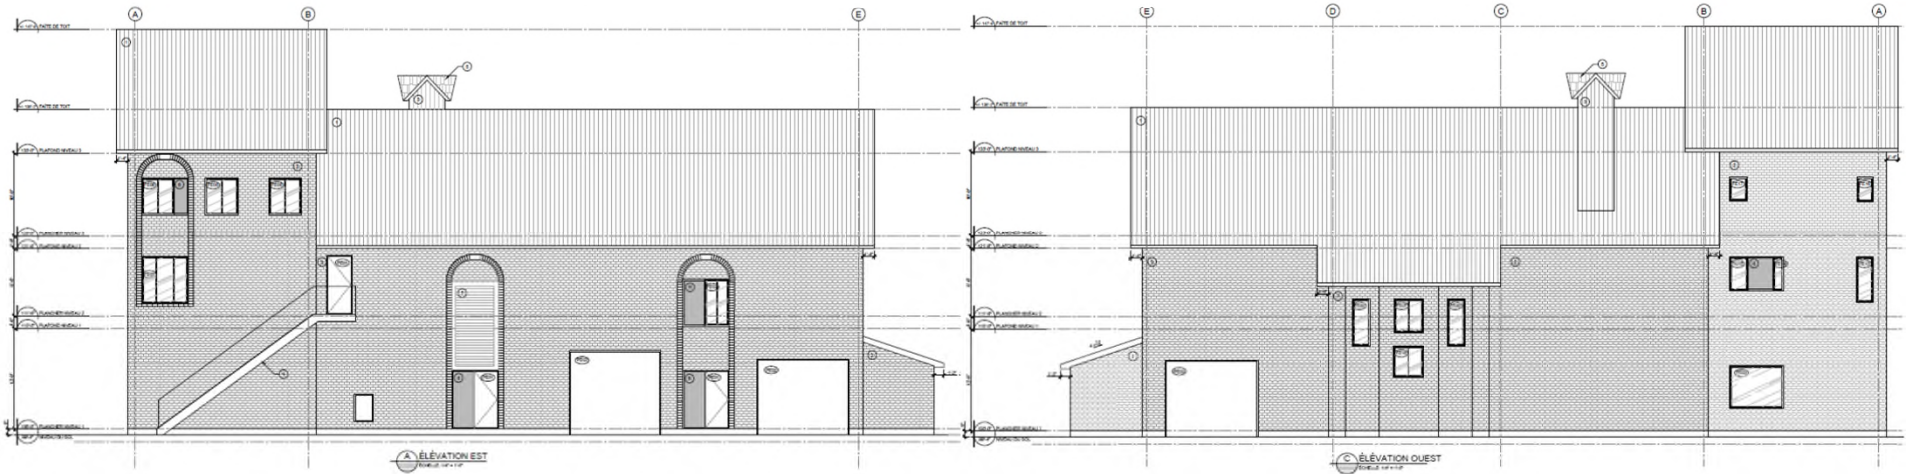

Coupe

+/- 147'-9 FAÎTE DE TOIT

Séchage de différentes herbes dans l'entresoit grâce au vent et partie surélevée par rapport au corps principal du bâtiment

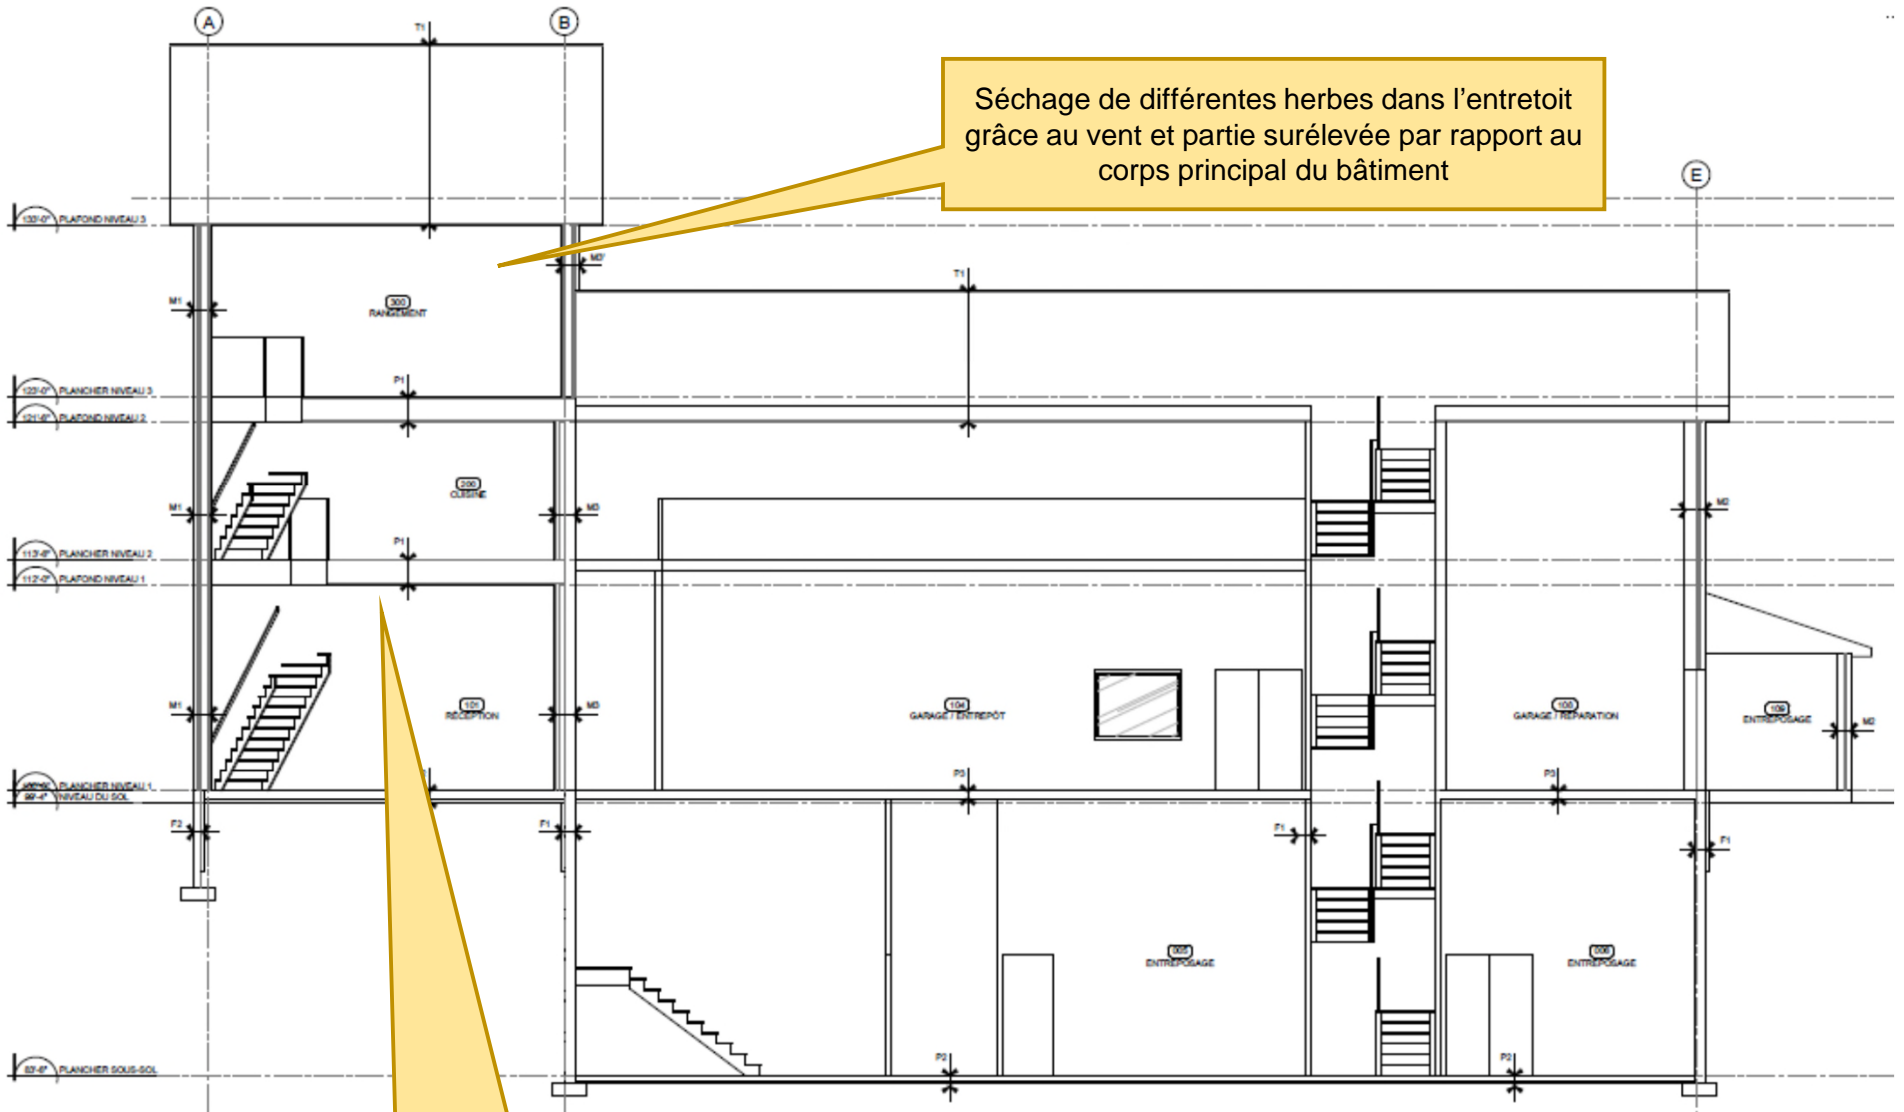

Section de gauche: Réception, bureaux, espaces communs

AA COUPE LONGITUDINALE
Echelle: 1/4" = 1'-0"

COMPOSITIONS TYPES