


PLAN D'URBANISME ANNEXE 3B

Grandes affectations du sol Secteur Centre

Grandes affectations du sol

- Agricole
- Commercial
- Conservation naturelle
- Hameau mixte agricole 1
- Hameau résidentiel agricole
- Industriel
- Industriel de réserve
- Public, institutionnel et communautaire
- Urbain
- Urbain de réserve

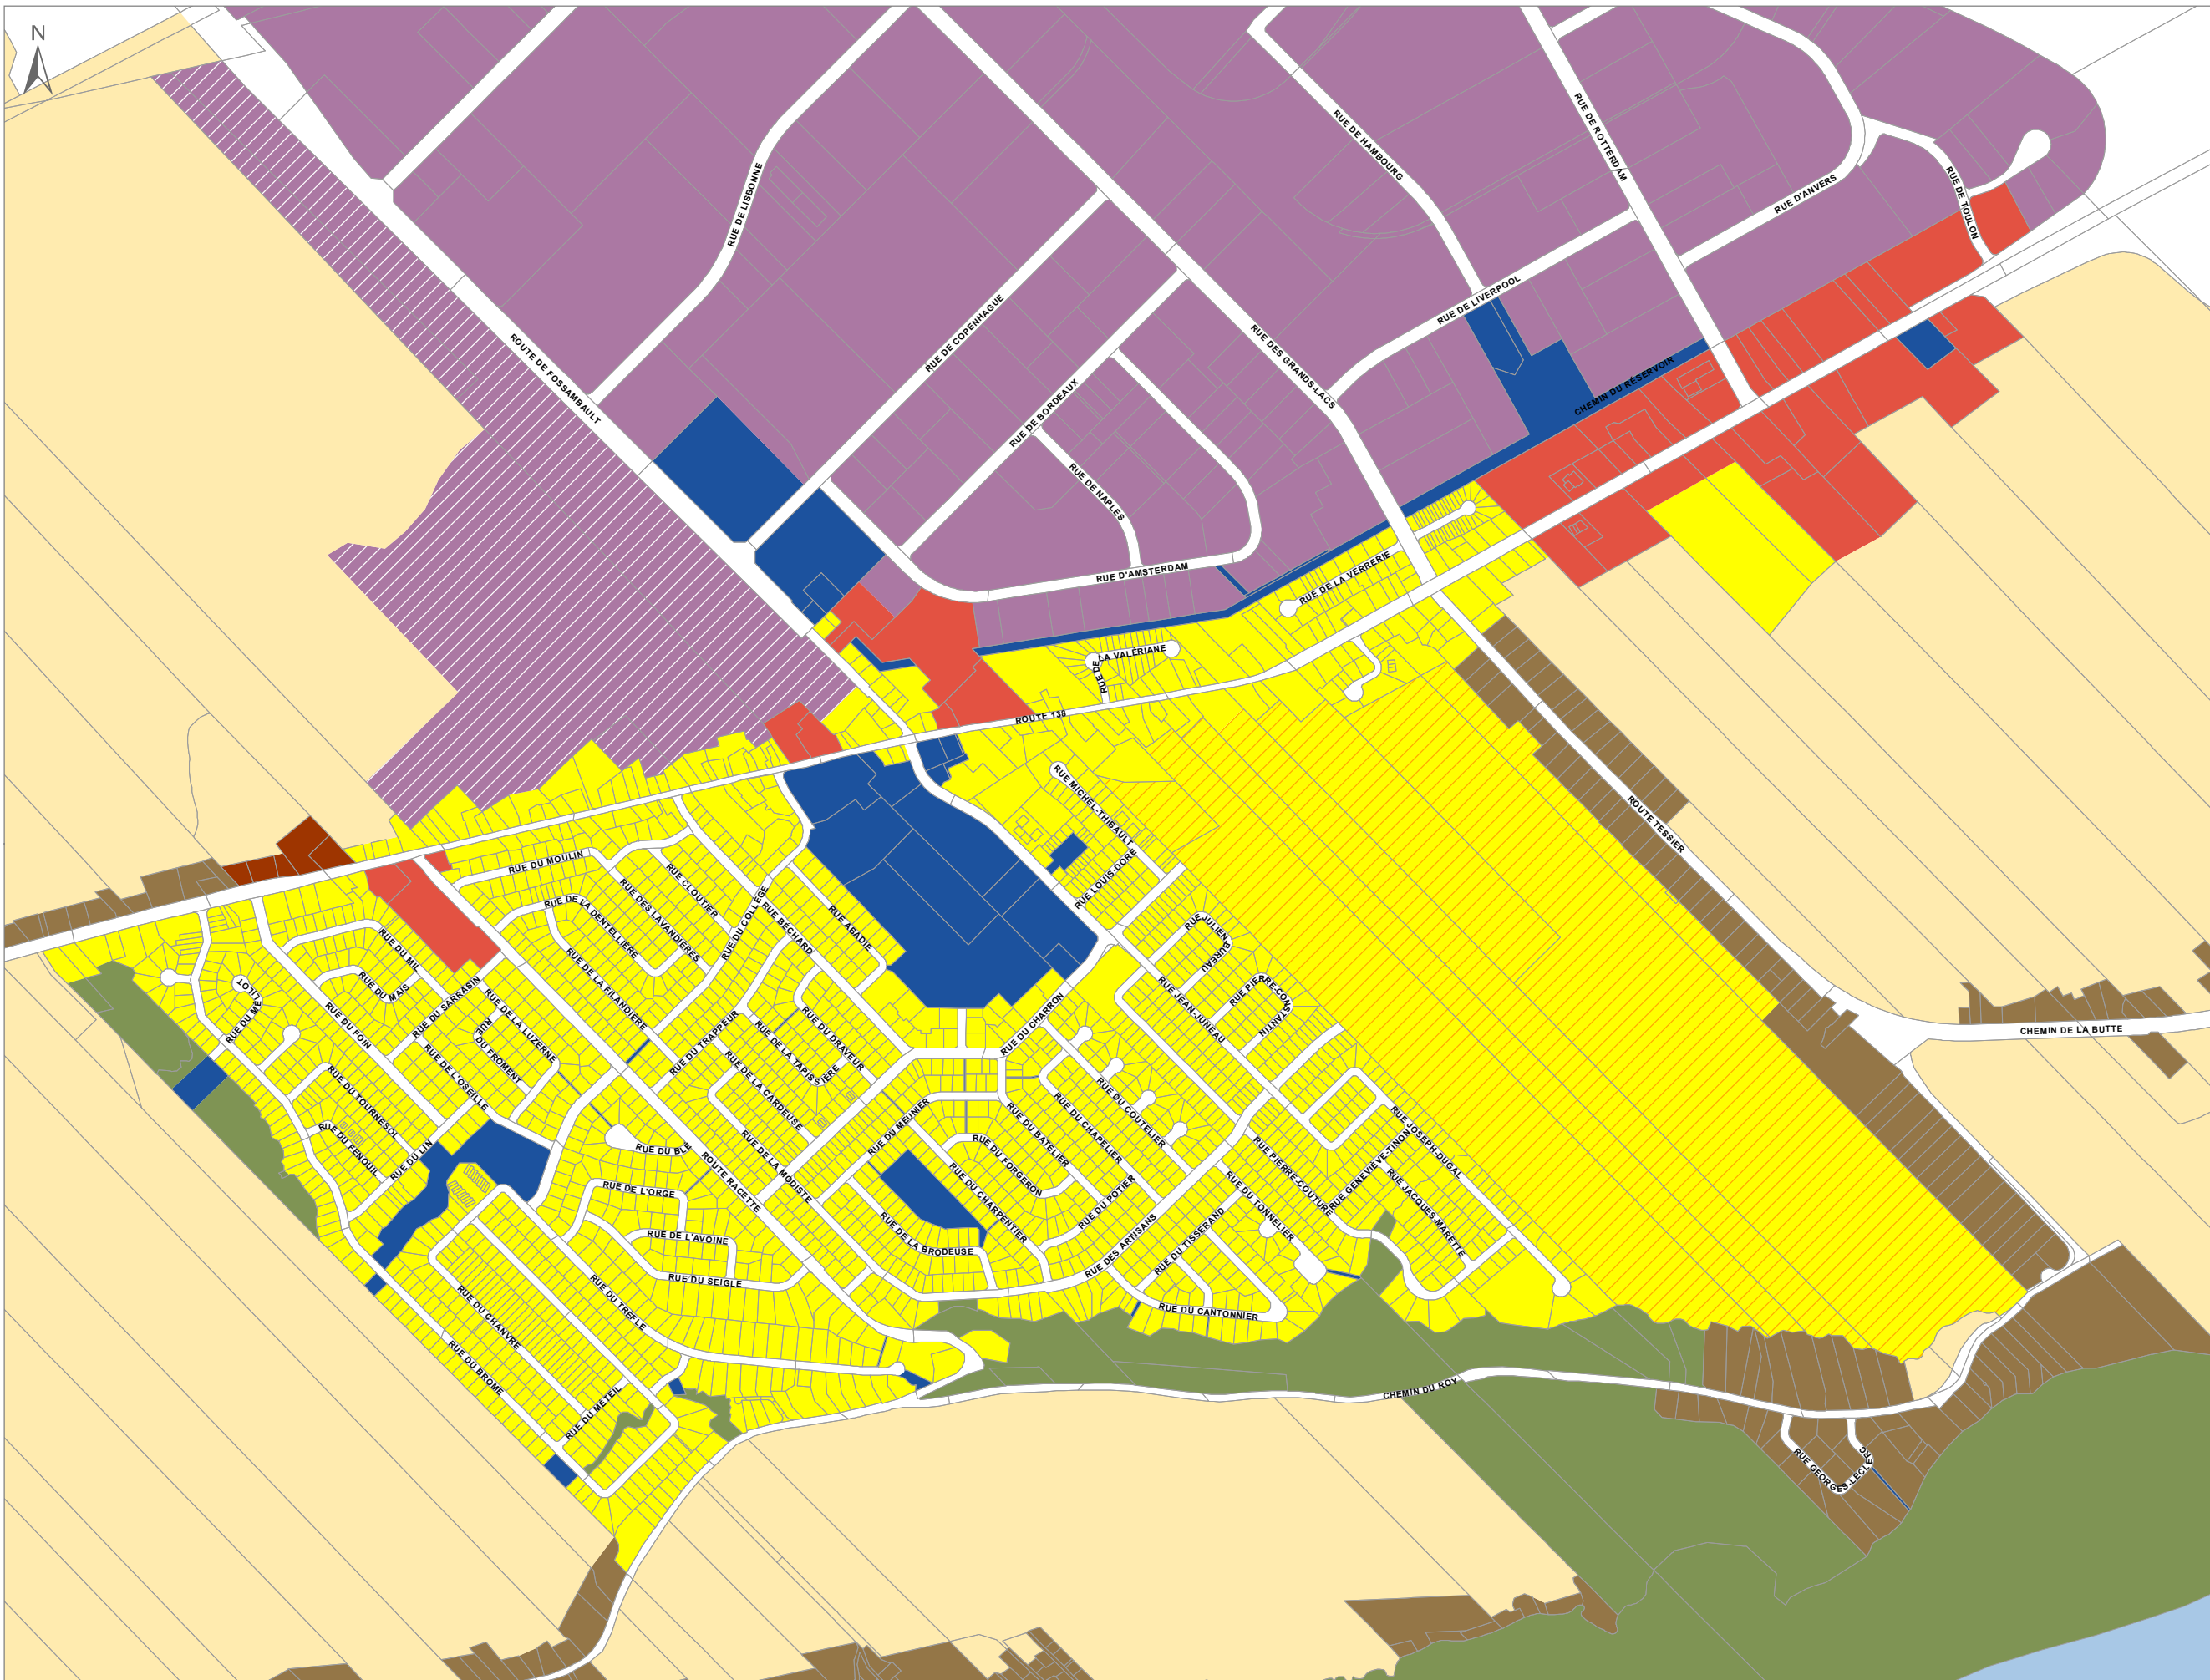

Datum et projection
NAD 83, MTM fuseau 7

Sources :
Ministère de l'Énergie et des Ressources naturelles (MERN), 2020
Ministère des Transports (MTQ), 2021
Ville de Saint-Augustin-de-Desmaures, 2021

© Ville de Saint-Augustin-de-Desmaures, service de l'urbanisme, 2021