


PLAN D'URBANISME ANNEXE 3A

Grandes affectations du sol Secteur Bocages

Grandes affectations du sol

- Agricole
- Commercial
- Conservation naturelle
- Hameau résidentiel agricole
- Hameau résidentiel forestier
- Public, institutionnel et communautaire
- Urbain

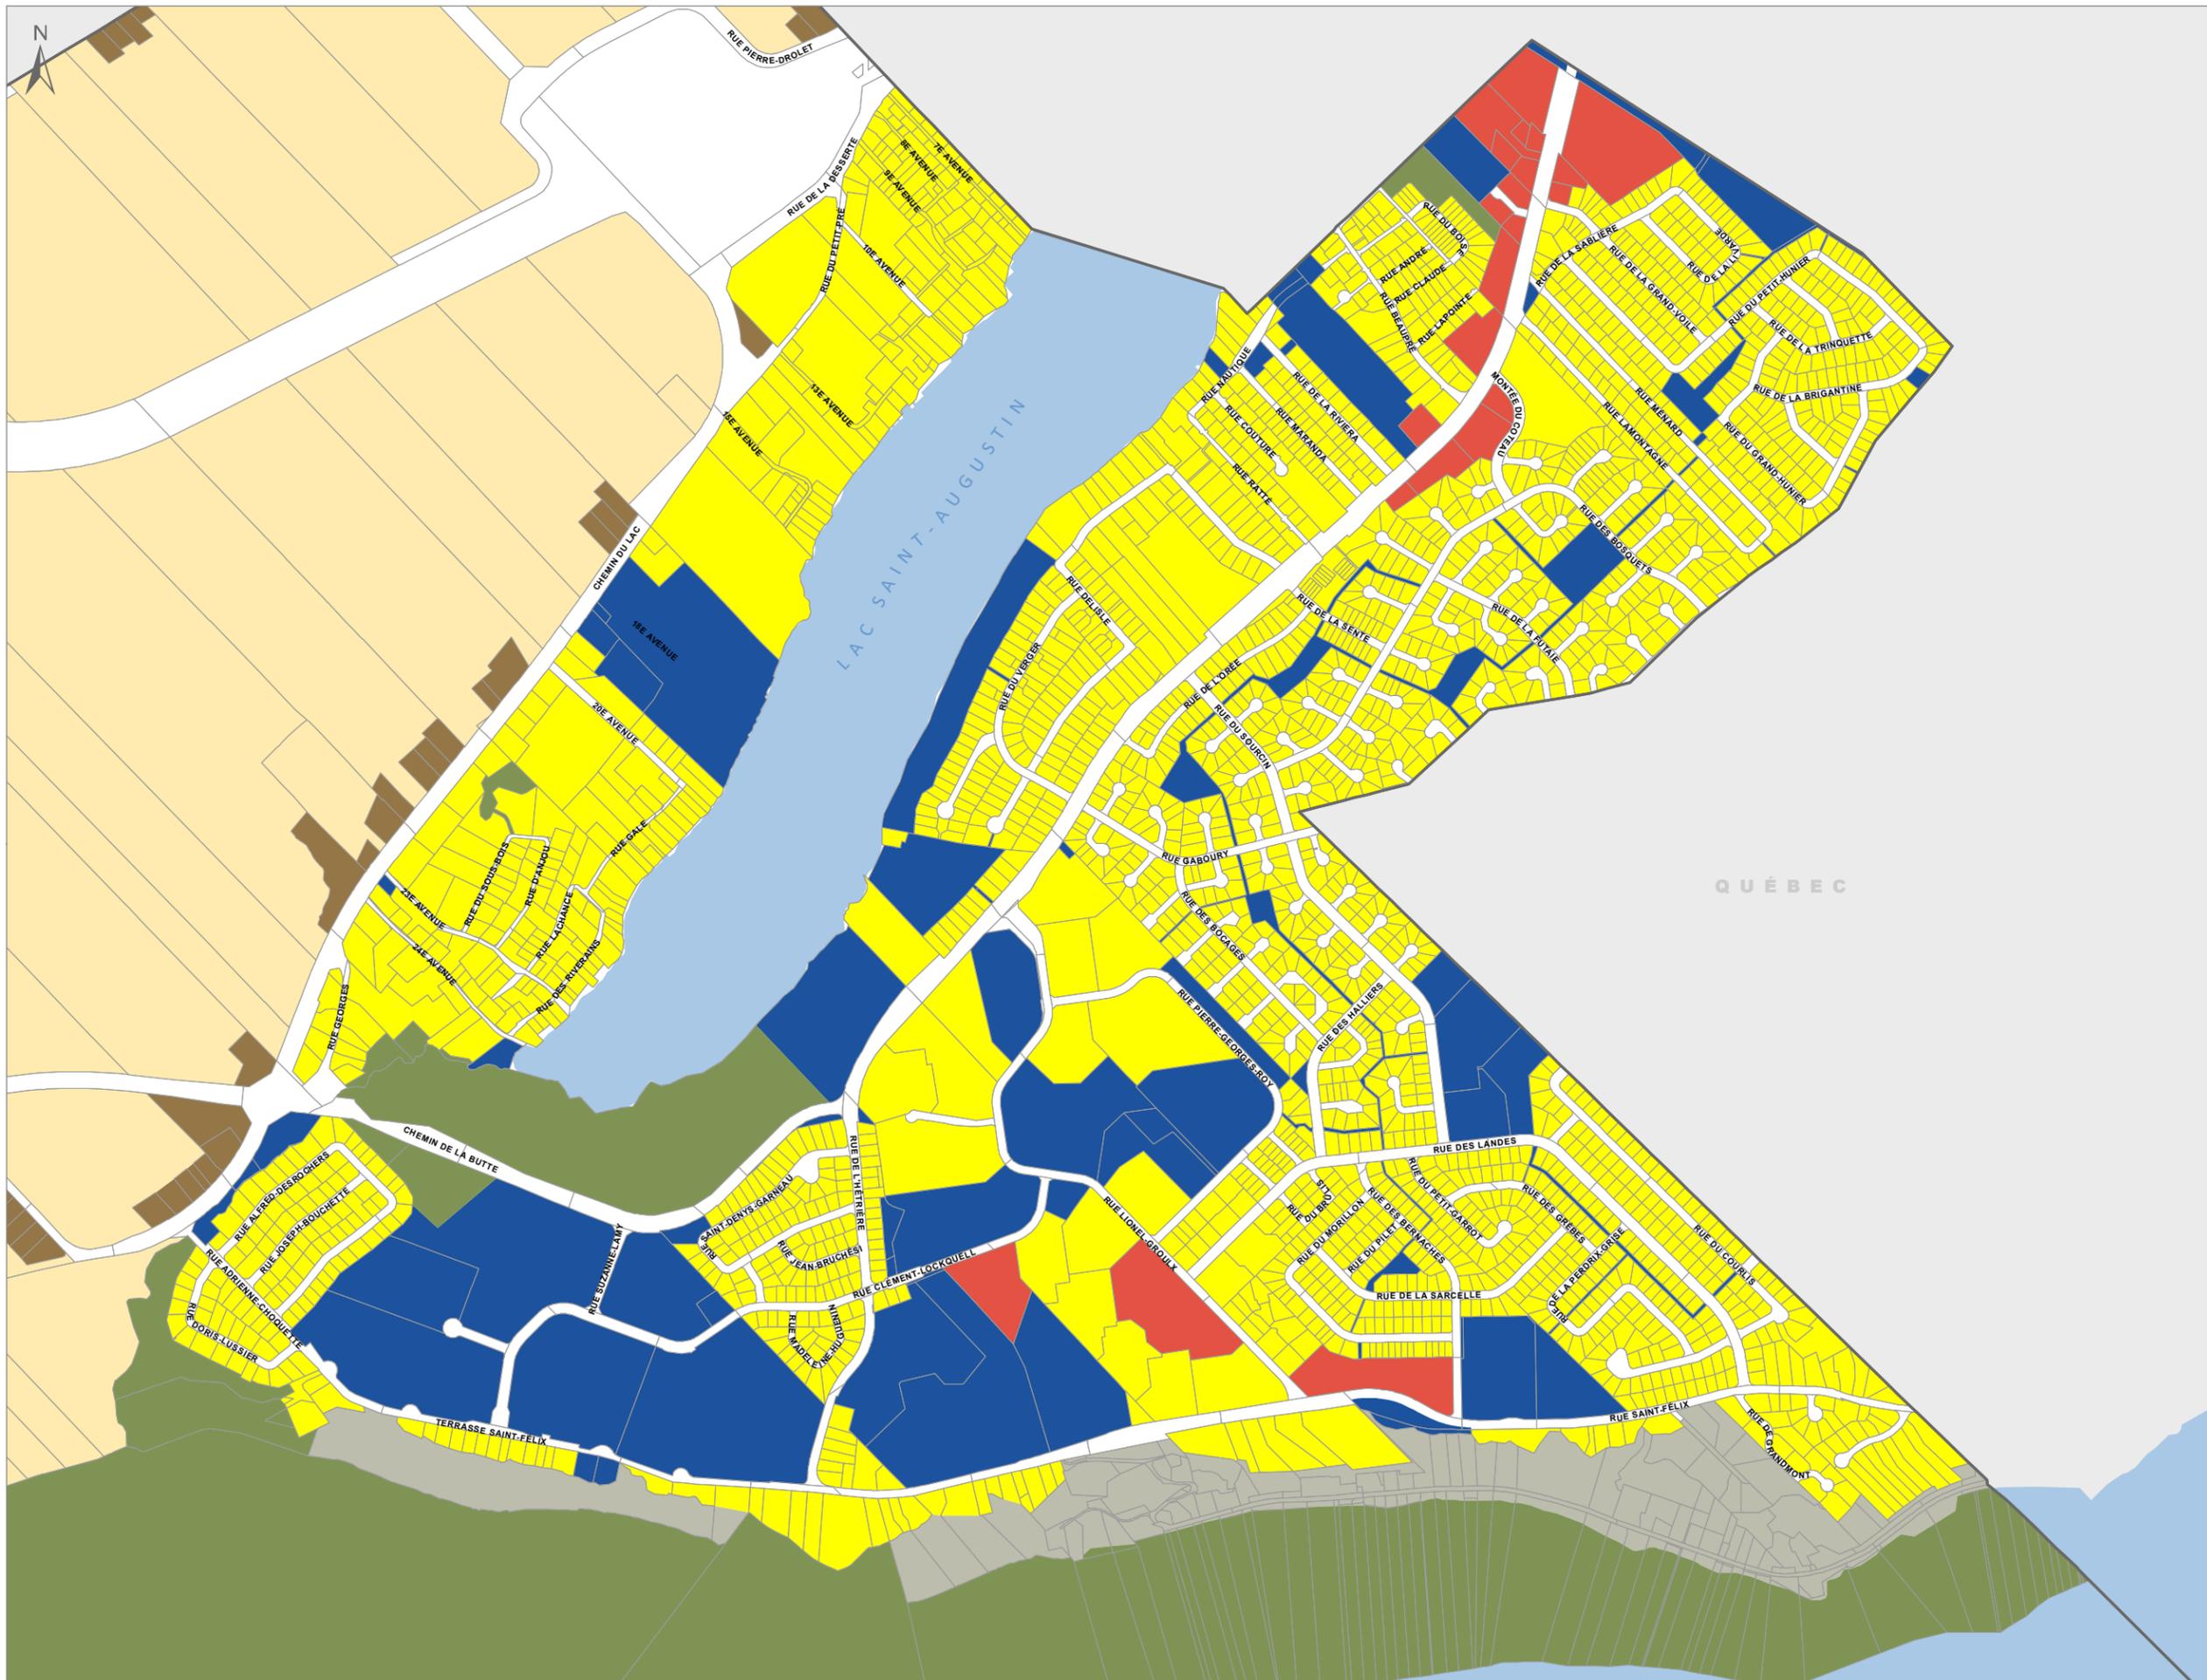

Datum et projection
NAD 83, MTM fuseau 7

Sources :
Ministère de l'Énergie et des Ressources naturelles (MERN), 2020
Ministère des Transports (MTQ), 2021
Ville de Saint-Augustin-de-Desmaures, 2021

© Ville de Saint-Augustin-de-Desmaures, service de l'urbanisme, 2021